

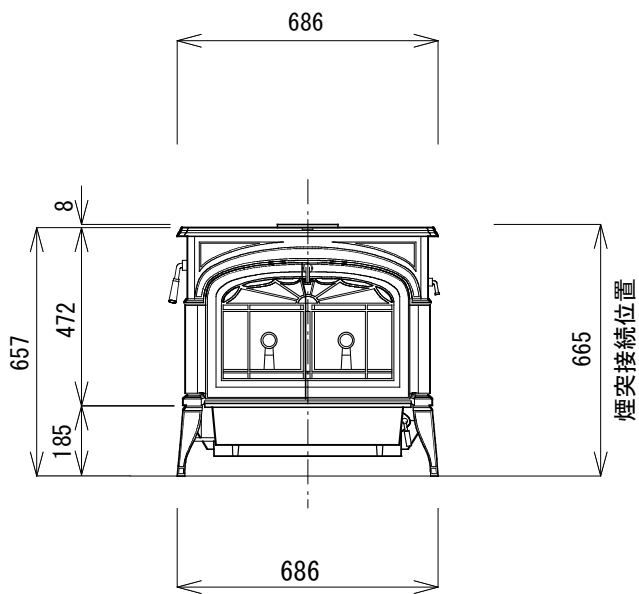


平面図

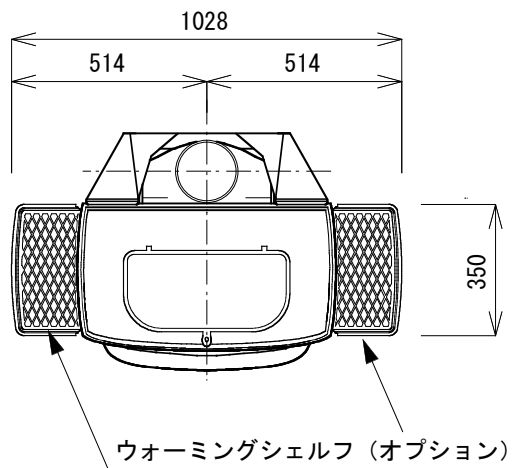

立面図

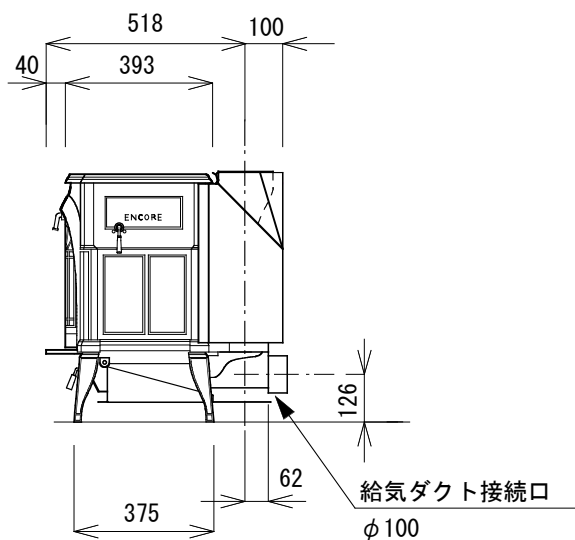

側面図



バーモントキャスティングス日本総代理店
ファイヤーサイド株式会社
 〒399-41 長野県駒ヶ根市赤穂497-8
 TEL 0265-82-4676(代) FAX 0265-82-4683

機種名	アンコール Model#2040 6インチ仕様	2013. 5. 15
図面名	本体承認図	縮尺 1/20